technische zeichnungen

bodengefuehrter rollbeschlag
astec b.1000 - eingetr. nr. 10 2008 039 415.7 dtsch.patentamt

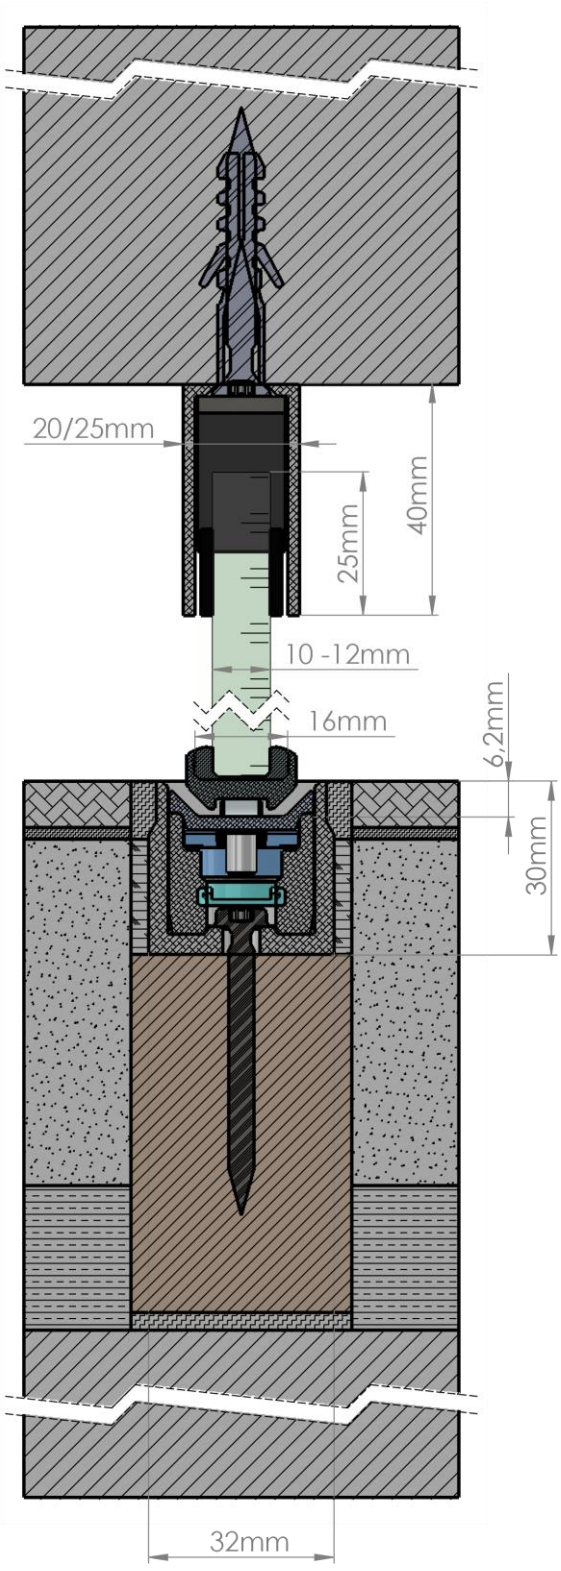

glastuerblatt 10 - 12 mm

art.nr. 1.00.04
tuerlaufschiene EV1

art.nr. 1.00.14
tuerlaufschiene EV6

art.nr. 1.90.01
bodeneinbauset komplett EV1

art.nr. 1.90.02
bodeneinbauset komplett EV6

astec gmbh. design beschlaege. mauersteige 2. d-72469 messstetten-tieringen. fon +49 7436-92979-0
gf simone koch-schlegel. HRB 400802 stuttgart. www.astec-design.de. info@astec-design.de

technische zeichnungen

bodengefuehrter rollbeschlag
astec b.1000 - eingetr. nr. 10 2008 039 415.7 dtsch.patentamt

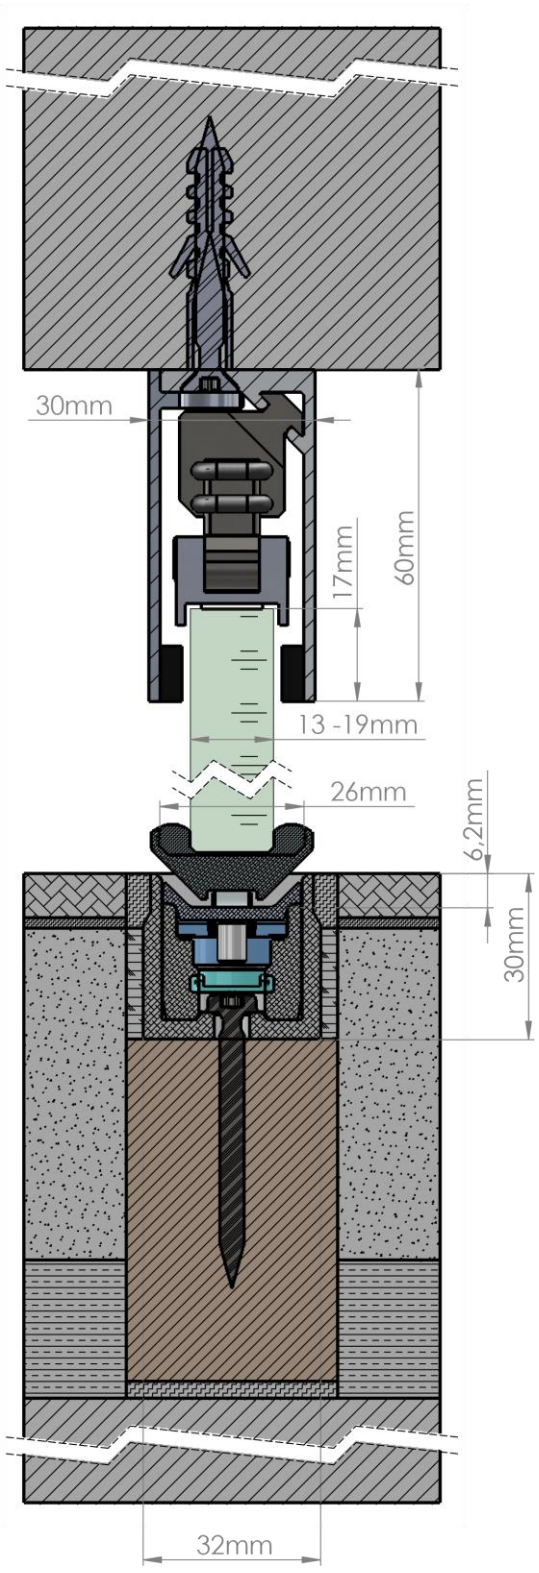

glastuerblatt 13 - 19 mm

art.nr. 1.00.05
tuerlaufschiene EV1

art.nr. 1.00.15
tuerlaufschiene EV6

art.nr. 1.90.01
bodeneinbauset komplett EV1

art.nr. 1.90.02
bodeneinbauset komplett EV6

astec gmbh. design beschlaege. mauersteige 2. d-72469 messstetten-tieringen. fon +49 7436-92979-0
gf simone koch-schlegel. HRB 400802 stuttgart. www.astec-design.de. info@astec-design.de

technische zeichnungen

bodengefuehrter rollbeschlag
astec b.1000 - eingetr. nr. 10 2008 039 415.7 dtsch.patentamt

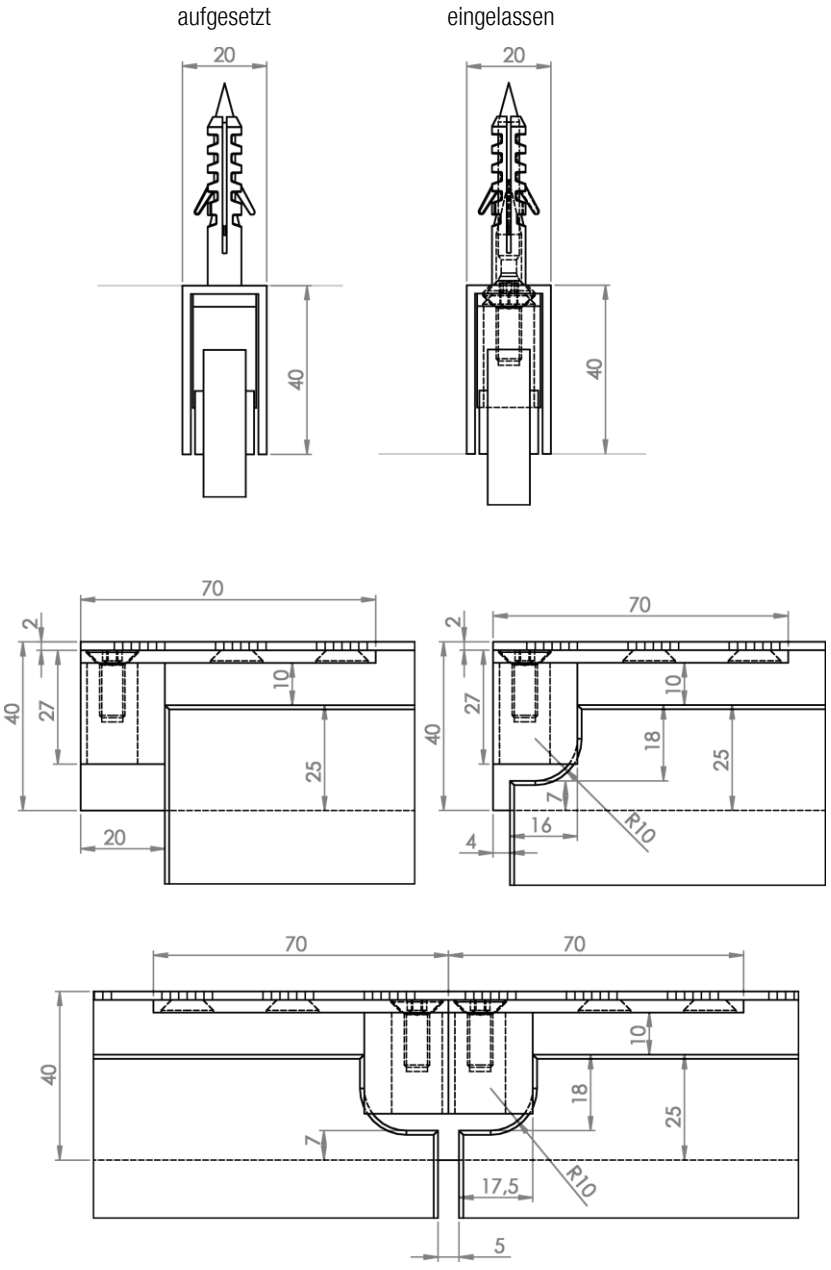

deckenfuehrung 40/20 mm

art.nr.9.08.01

deckenfuehrung alu u-profil
40/20 mm

art.nr. 9.08.37

endanschlag im alu u-profil
40/20 mm

3/5 – 10.2021

technische zeichnungen

bodengefuehrter rollbeschlag
astec b.1000 - eingetr. nr. 10 2008 039 415.7 dtsch.patentamt

aufgesetzt

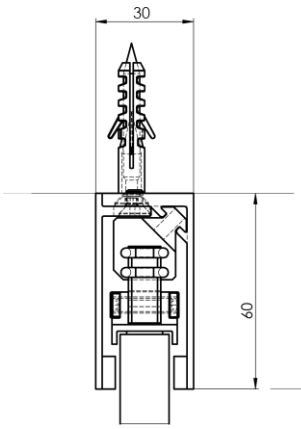

eingelassen

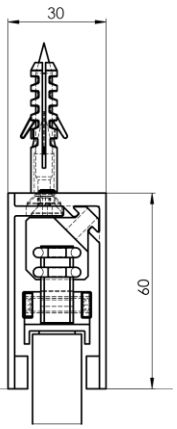

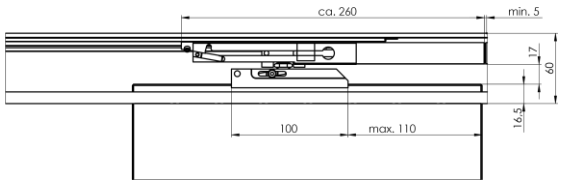

tuerdaempfer einfluegelig

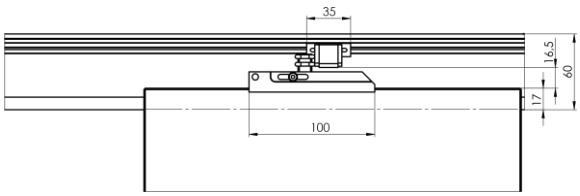

endanschlag einfluegelig

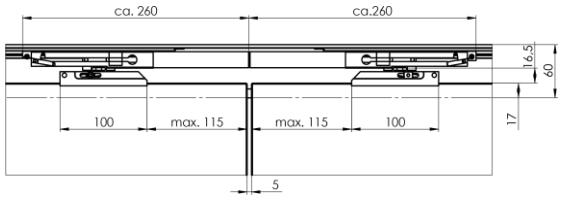

tuerdaempfer zweifluegelig

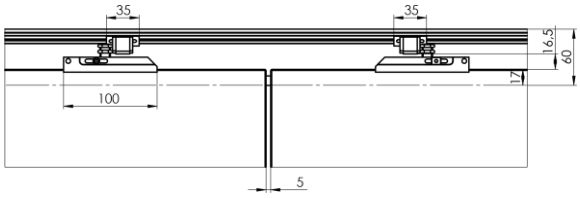

endanschlag zweifluegelig

deckenfuehrung 60/30 mm

art.nr. 9.08.83

deckenfuehrung alu u-profil
60/30 mm zweiteilig

art.nr. 9.08.92

set tuerdaempfer im alu u-profil
60/30 mm

art.nr. 9.08.91

set endanschlag im alu u-profil
60/30 mm

astec gmbh. design beschlaege. mauersteige 2. d-72469 messstetten-tieringen. fon +49 7436-92979-0
gf simone koch-schlegel. HRB 400802 stuttgart. www.astec-design.de. info@astec-design.de

technische zeichnungen

bodengefuehrter rollbeschlag
astec b.1000 - eingetr. nr. 10 2008 039 415.7 dtsch.patentamt

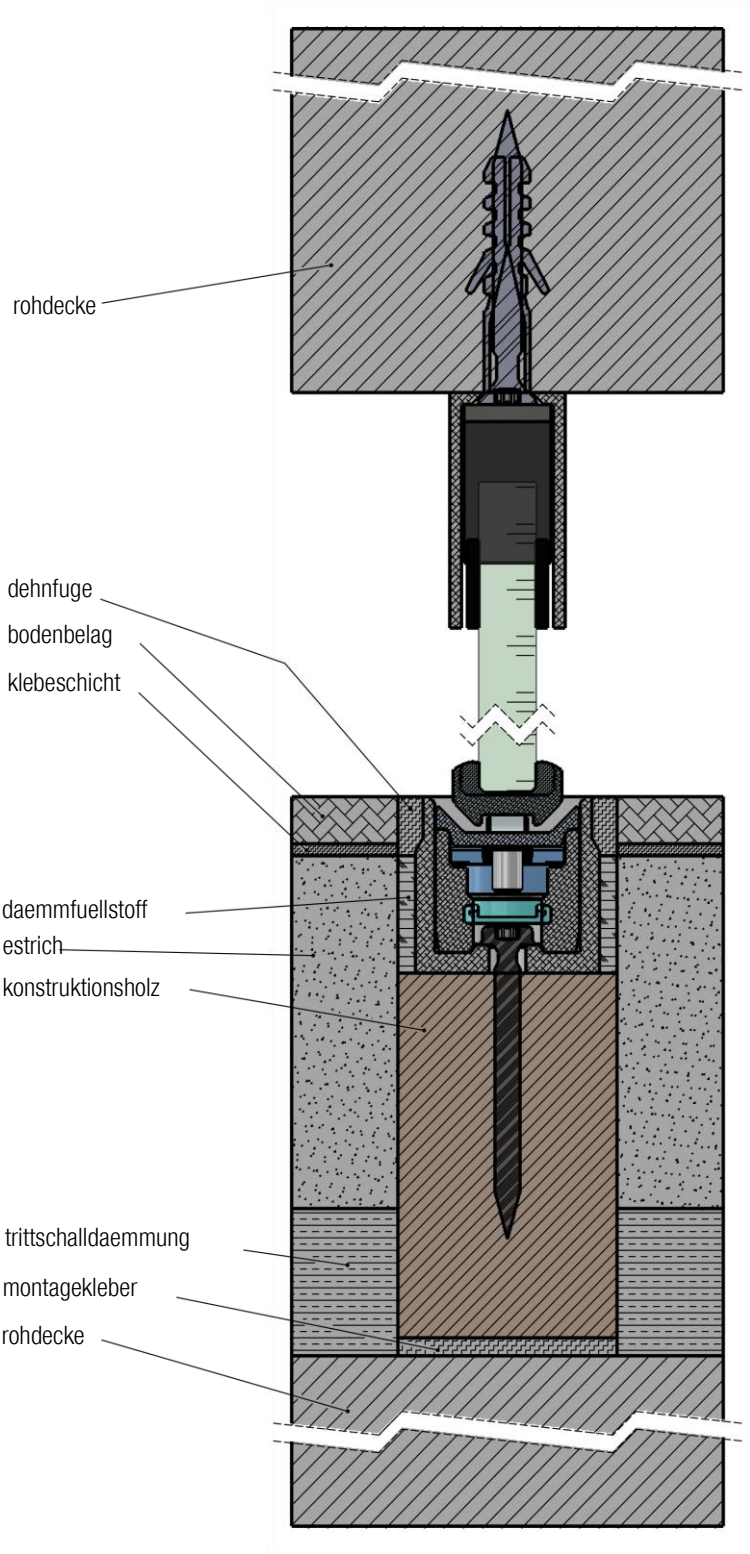

montageempfehlung

5/5 – 10.2021